

Schuur / Garage

Coal 20x30

Bloembak met Bamboe riet


Verlaagd terras afstap ± 25cm

Spotted Bleu 60x60x3
Getrommeld

putje

Border 80x1200

Snoeiblok of zwil niet

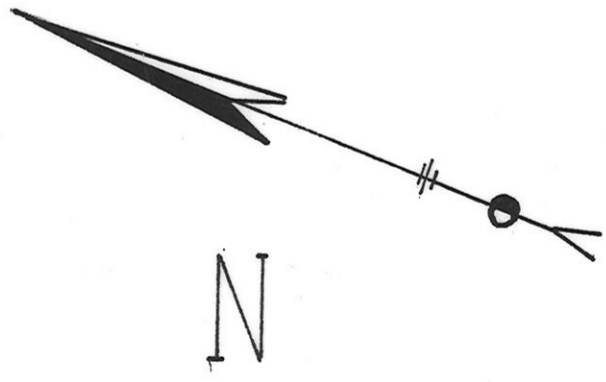

Coal 20x30

Schutting van Rabat

Bankje niet

Trap

Veranda 80cm hoog

Woning

Schaal 1:50